


ONTWERP VAN 8 HUIZEN BESTAANDE UIT  
 4. BENEDENHUIZEN, 14 BOVEN HUIZEN  
 4 WINKELS MET WONING EN 2 GARAGE'S.  
 A/D BREITNERLAAN KAD. DECTIE X. N° 2724. 3055.


IN PLADEN  
 PLAD N° 5.

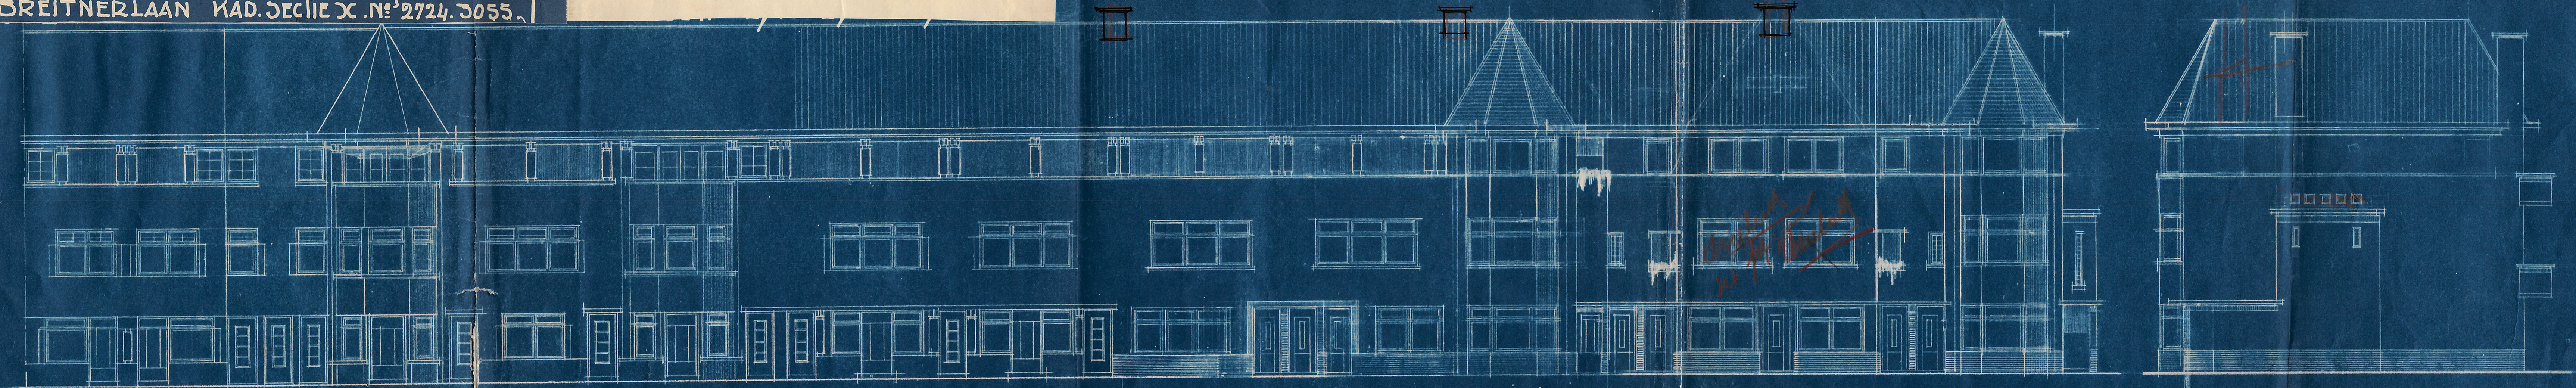


AANGLUITING

VOORGEVELS PERCELEN N° 1-2-3-4

ZIJGEVEL PERCEEL N° 4

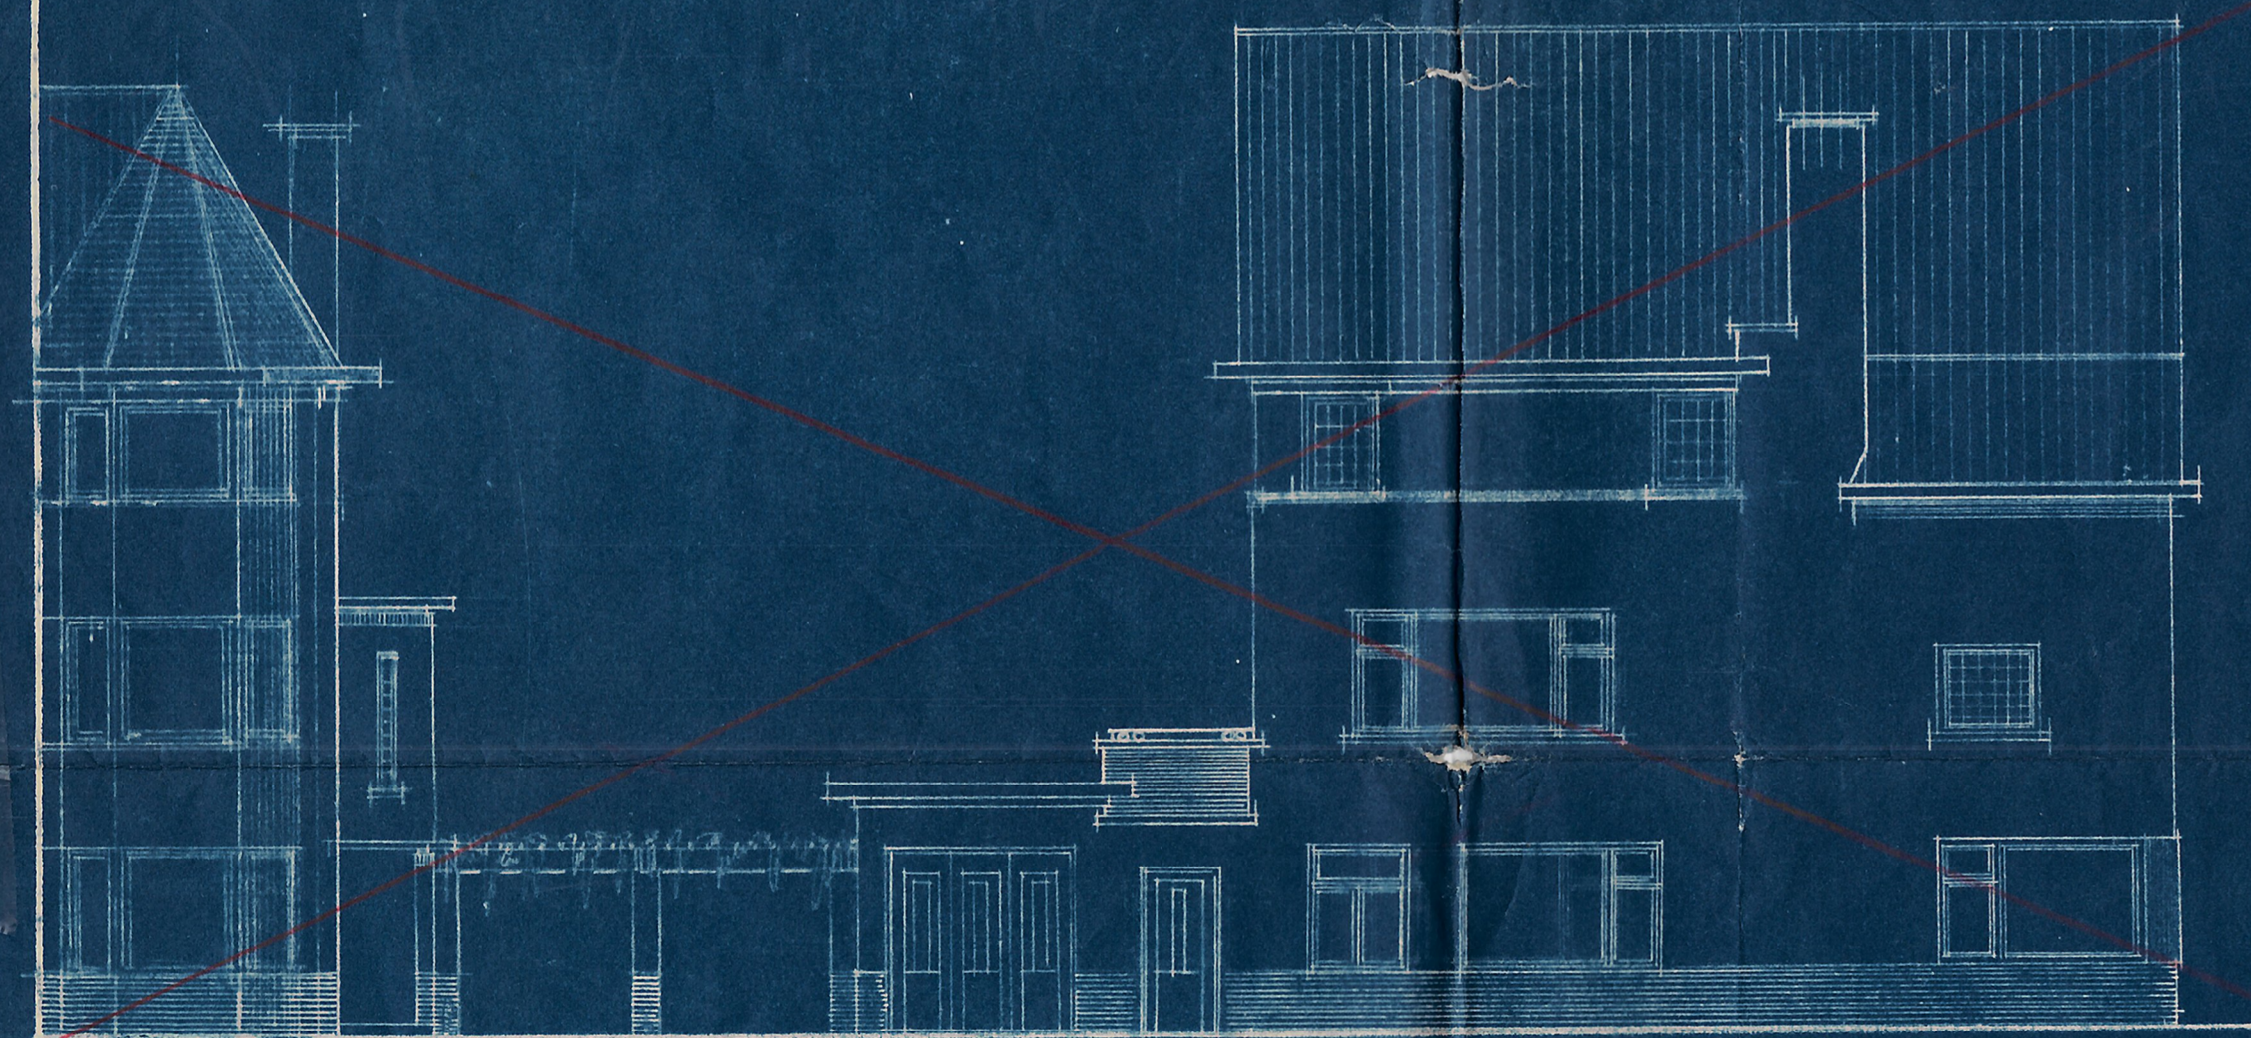

ZIJGEVEL PERCEEL N° 5

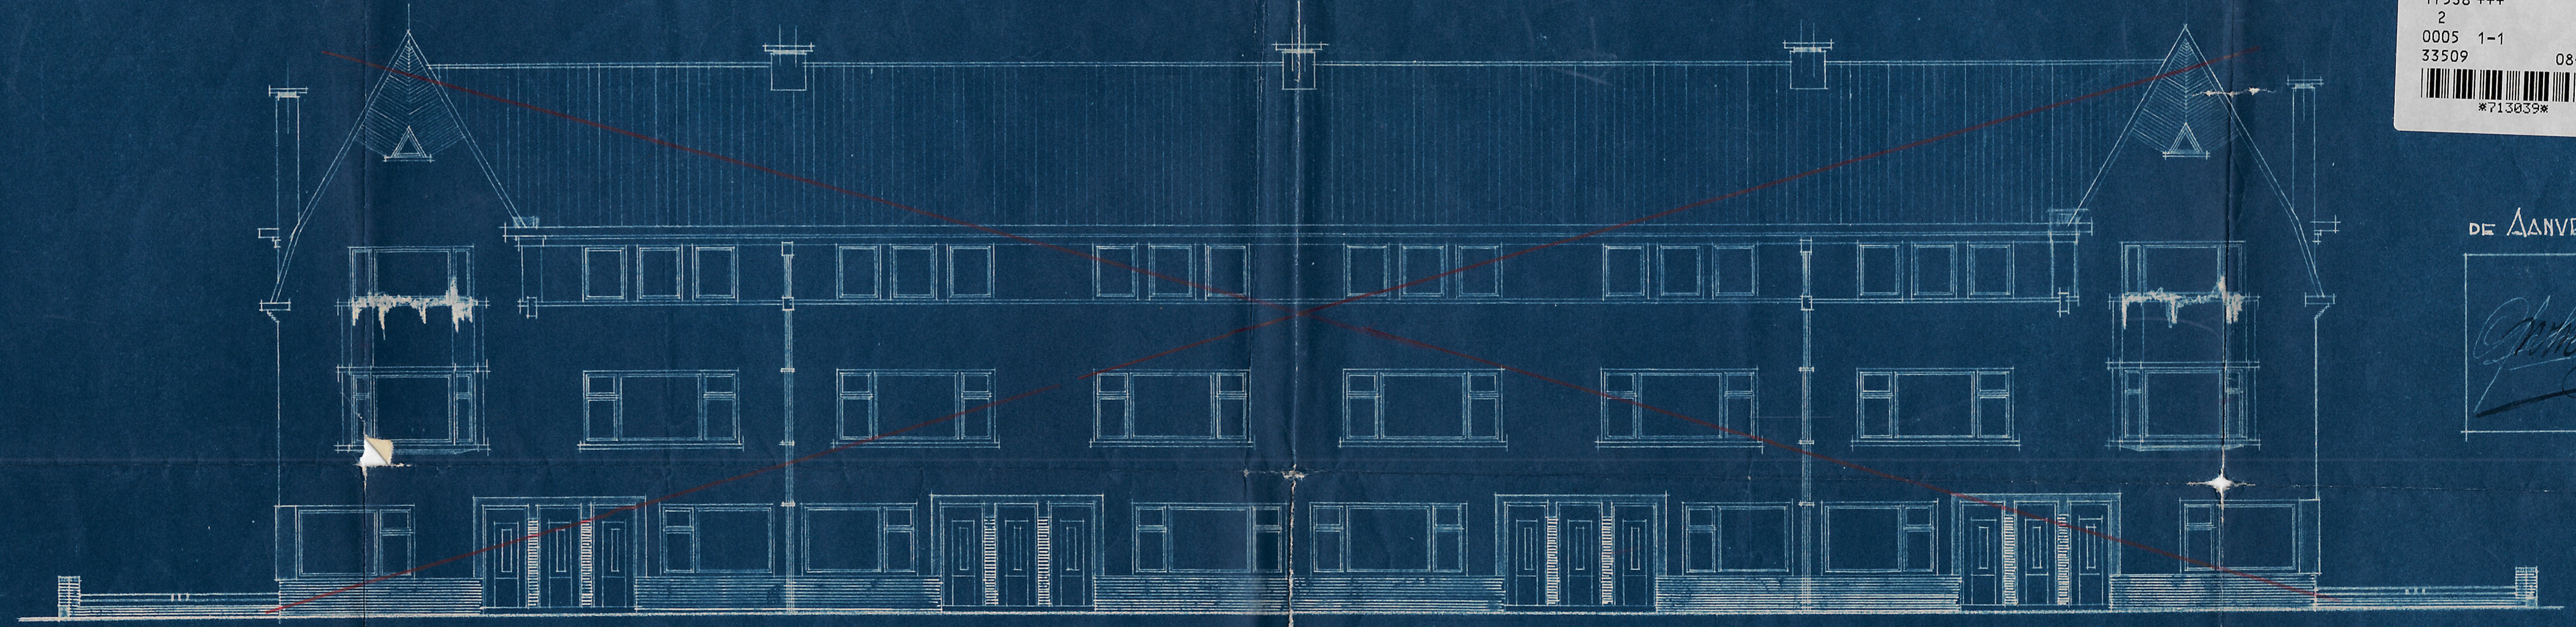

VOORGEVELS PERCELEN N° 5-6-7-8  
 PERCELEN A/D. BREITNERLAAN

17538 +++ V A0  
 2  
 0005 1-1  
 33509 08-12-1932 07  
 \*713839\*

DE AANVRAGERS

*[Handwritten signature]*

VOORGEVELS  
 SCHAL 1 : 100.

AMSTERDAM - NOV. 31  
 R.P. DE VRIES. ARCH. TEL. 775263